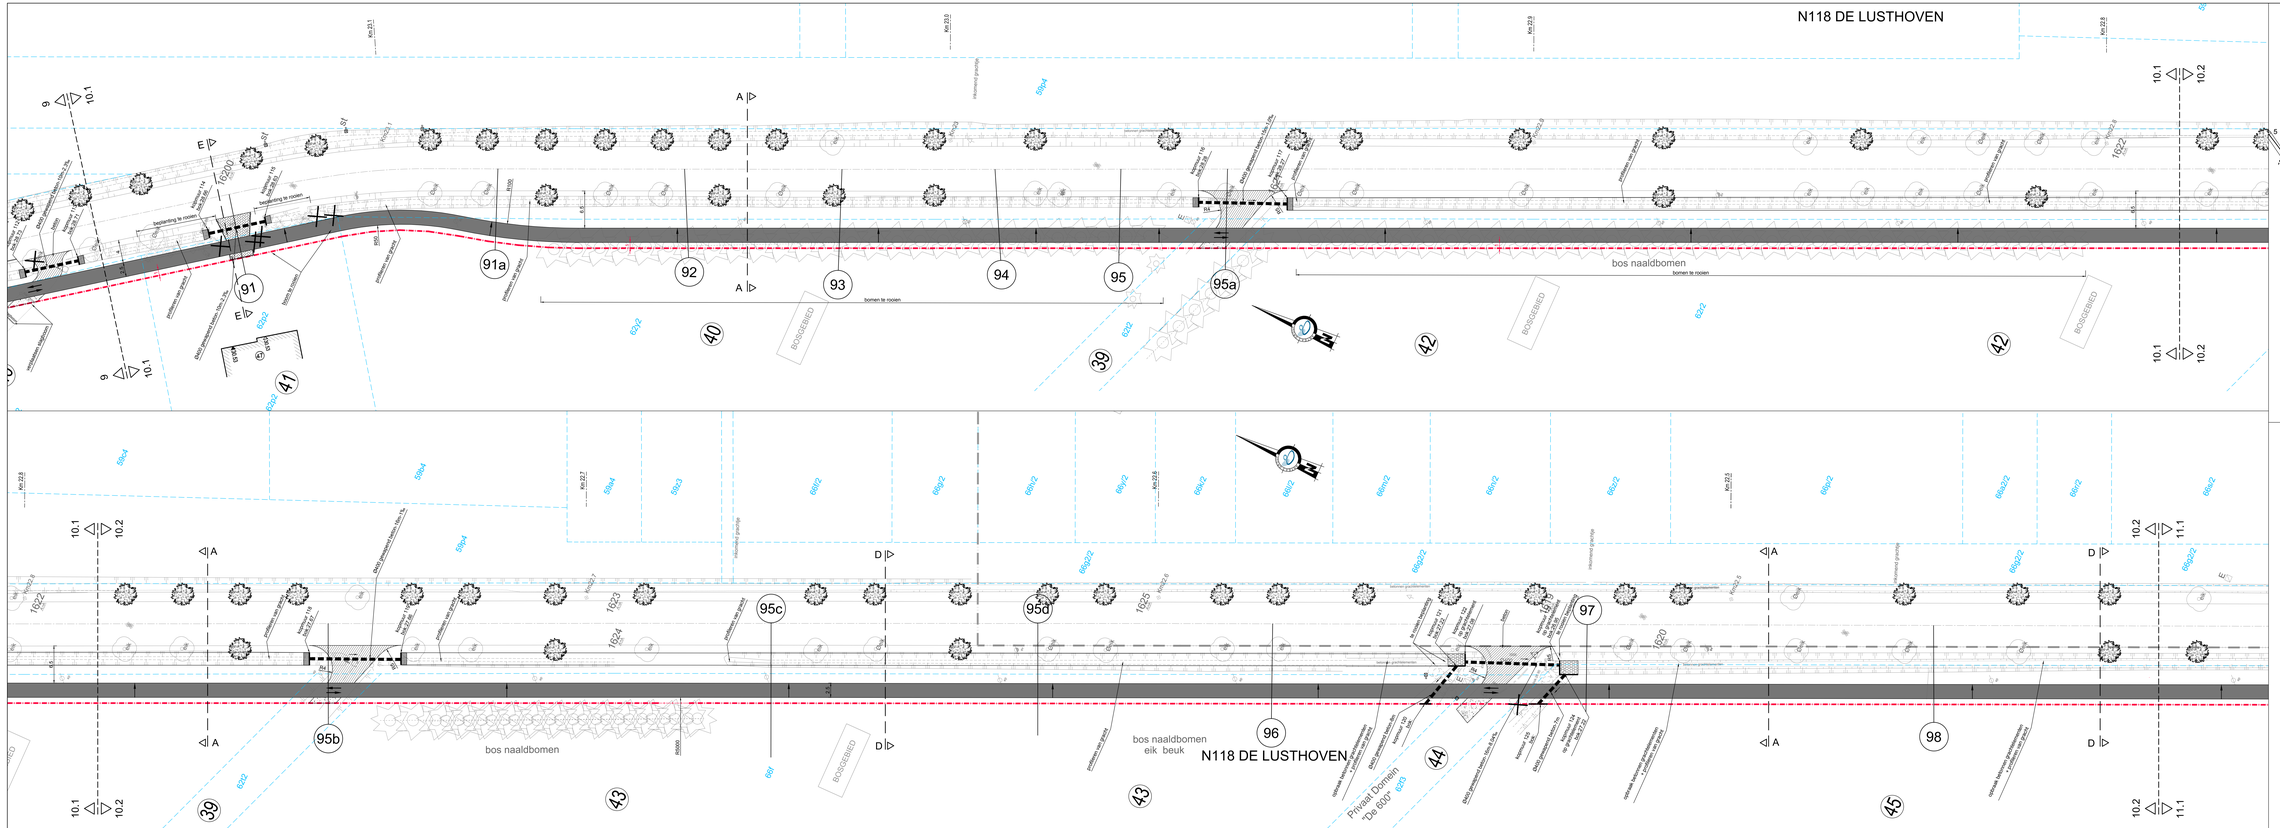

LEGENDA ONTWERP

- Trottoirband type IE
- Trottoirband type IB
- Trottoirband type ID2
- Kantelrook type IW1 (30x50cm)
- Straatgoot type IE2 (30x20cm) gemaagmaal in betonnen fietspad
- Kantelrook type IA1 (50x20cm)
- Te rooien bomen / struiken
- Asfaltverharding type BBA C2
- Asfaltverharding type BBA C2 - enkel toplaag
- Grijze beton
- Fietspad in rode beton, in de massa gekleurd
- Fietspad in grijze beton, in de massa gekleurd
- Betonstraatstenen 22/11/10cm, elektrozwartend, grijs
- Betonstraatstenen 22/22/10cm
- Betonstraatstenen 22/22/10cm uitgewassen
- Betonstraatstenen 22/22/10cm halfdoorverfdeels, grijs
- Gepolijsteerd beton - nodaal mozaiekkleuren
- Geprofileerd beton - nodaal betonstraatstenen 22/11cm, halfdoorverfdeel
- Gestabiliseerde steenslag
- Nieuwe rooilijn
- Schanderuit + nieuwe topmuur
- Overgangsfortomband (L=1m)
- Helling vlak
- Bewegingsbewegwijzer
- Verkeersbord D7d met verzorfbaarbrede kolker
- Fietspaarkeerbeugel
- Luchtregel / riegel
- Straatkolk
- 28 Inventarisnummer
- Nieuwe aan te planten boom (meer in deze aanbestedingen)

De figuratie van de arcering is louter indicatief weergegeven op het plan

VLAAMSE OVERHEID
AGENTSCHAP WEGEN EN VERKEER
Wegen en Verkeer Antwerpen
Jan Olieslaglaan 41 - 2018 Antwerpen
Tel. 03 224 60 32 - fax. 03 224 64 81
email: wegen.Antwerpen@lvandersa.be

openbaar vlaanderen Wegen en Verkeer

Opgemaakt door/in opdracht van:
anteagroup
VESTIGING GENK
Zwartkruisstraat 23, 3600 Genk
tel. 089/76 11 00
fax. 089/76 11 01
e-mail: info.genk@anteagroup.be
www.anteagroup.be

R. Meeuwissen
Projectleider infrastructuur

Ing. P. Konen
Account Manager

Gezien en goedgekeurd door de gemeenteraad van Arendonk
in vergadering van:

K. Houkers
De Secretaris

K. Hendricks
De Burgemeester

Nagezien door de verantwoordelijke ingenieur,
Antwerpen , 2014

Gezien en voorgedraagt door het afdelingshoofd,
Antwerpen , 2014

ir. Mustafa Aktas

ir. Laurens Hermans

Projectnummer	Ovoonummer	Bestekkenmer
	XTVN	1MODWJ/
Plotbestand		CAD-bestand
		IMB/175440-3002.10

Plannummer:
0 05

architectuur	grafiek	ingenieurswerk	bouw	nutsbs

Datum opmaak: 18.11.2011

Aangebrachte wijzigingen :

Ind	Aard	Datum
00	Ontwerpen	05-06-2006
01	Aanpassingen n.a.v. O.B.C. dd 06.02.2006	07-03-2006
02	Opmaak definitief ontwerp	08-03-2007
03	Aanpassingen n.a.v. vvbtl. vergadering dd 10.05.2007	21.06.2007
04	Aanpassingen na aanbesteding	18.11.2011
05	Definitief ontwerp dd 22.05.2014	21.05.2014

175440 3002.10

N118 GEEL - RETIE - WEELDE (Ravels)

GEMEENTE ARENDONK

Aanleg van fietspaden langs gewestweg N118
tussen Arendonk en Ravels

PLAN DER WERKEN 10/14
DP 91 -> 98

Afmetingen plan :	Prijs :	Schaal :	Kilometerpunten :
1.60x0.60=1.06m²	-	1/250	20.15 - 22.43