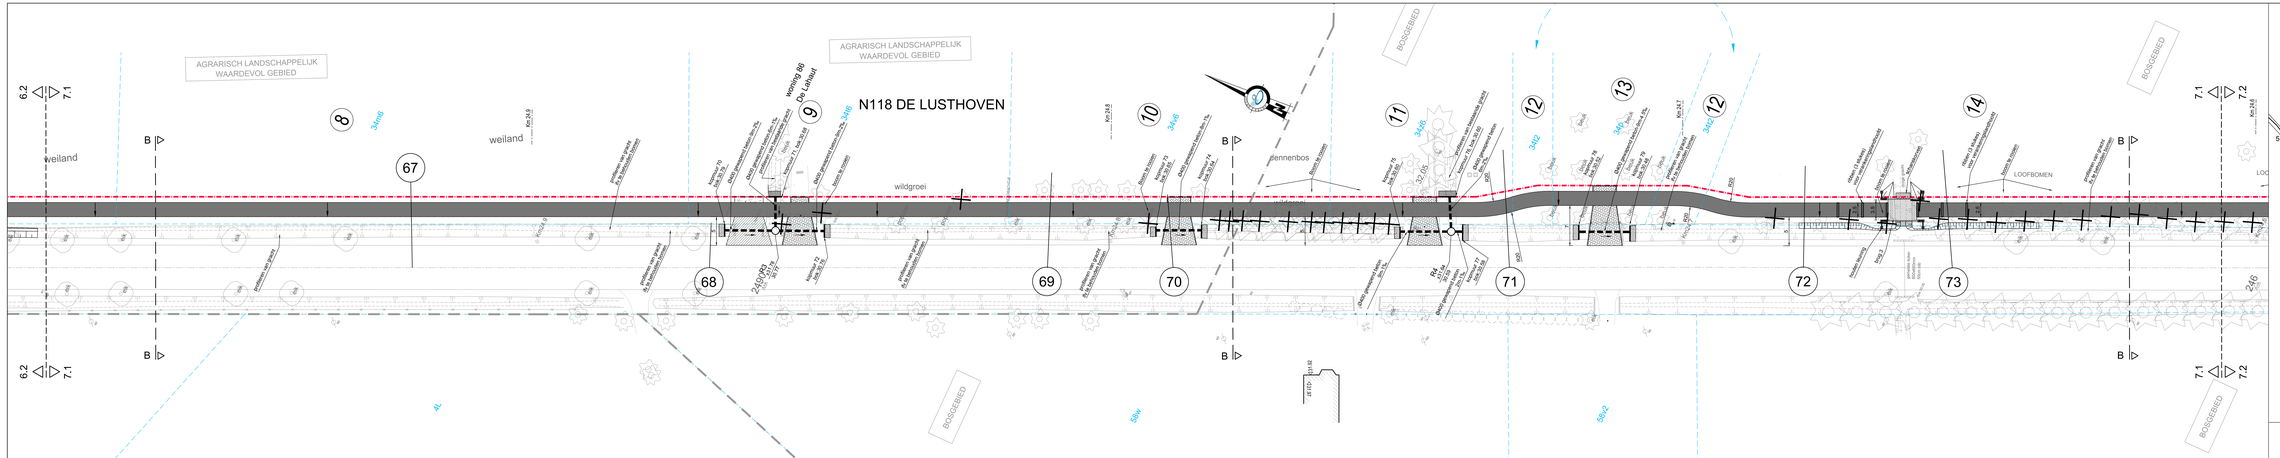

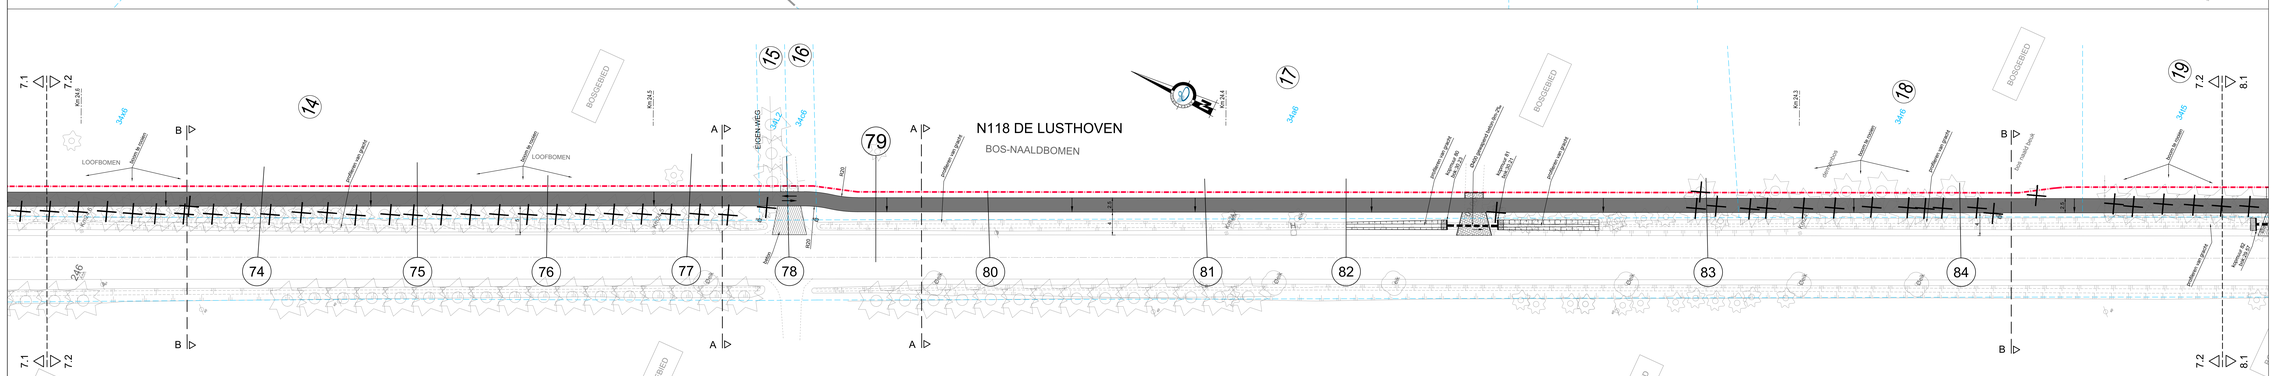

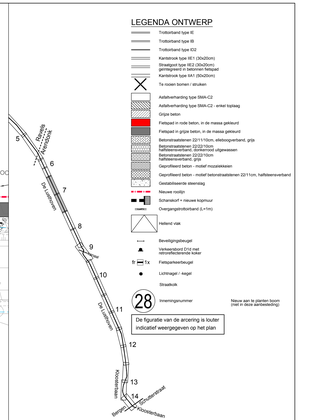

VLAAMSE OVERHEID
AGENTSCHAP WEGEN EN VERKEER
Wegen en Verkeer Antwerpen
Afdeling Wegenbouw
Lange Kievitstraat 111-113 bus 41 - 2018 Antwerpen
Tel. 03 224 60 32 - fax. 03 224 64 81
email: wegen.Antwerpen@lvandeven.be

opendbaar Wegen en Verkeer

Ontwerpende maatschappij:
anteagroup
VESTIGING GENK
Zwartzusterlaan 29, 3600 Genk
tel. 089/74 11 00
fax. 089/74 11 01
e-mail: info.genk@anteagroup.be
www.anteagroup.be

R. Meeuwissen
Projectleider infrastructuur

Ing. P. Konrad
Account Manager

Gezien en goedgekeurd door de gemeenteraad van Arendonk
in vergadering van:

K. Houkers
De Secretaris

K. Hendricks
De Burgemeester

Nagezien door de verantwoordelijke ingenieur,
Antwerpen , 2014

ir. Mustafa Aktas

Gezien en voorgesteld door het afdelingshoofd,
Antwerpen , 2014

ir. Leverne Hermans

Projectnummer	Dossiernummer	Bestekkenmr.
	XTVN	1MDDKU /
Plotbestand	CAD-bestand	
	IMEDDKU0.3002.7	

Plannummer:
0 05
(artikelnummer | prefix | volgnummer | fase | index)

Datum opmaak: 18.11.2011

Aangebrachte wijzigingen :

Ind.	Aard	Datum
00	Ogenblikt	05-06-2006
01	Aanpassingen n.a.v. O.B.C. dd 06.02.2006	07-03-2006
02	Opmaak definitief ontwerp	08-03-2007
03	Aanpassingen n.a.v. contrl. verplaatsing dd 10.05.2007	21.06.2007
04	Aanpassingen na aanbesteding	18.11.2011
05	Definitief ontwerp dd. 22.05.2014	21.05.2014

175440 3002.7

N118 GEEL - RETIE - WEELDE (Ravels)

GEMEENTE ARENDONK

Aanleg van fietspaden langs gewestweg N118
tussen Arendonk en Ravels

PLAN DER WERKEN 7/14
DP 67 -> 84

Afmetingen plan	Prijs :	Schaal :	Kilometerpunten :
1.60x0.60=1.06m²		1/250	24.99 - 24.23