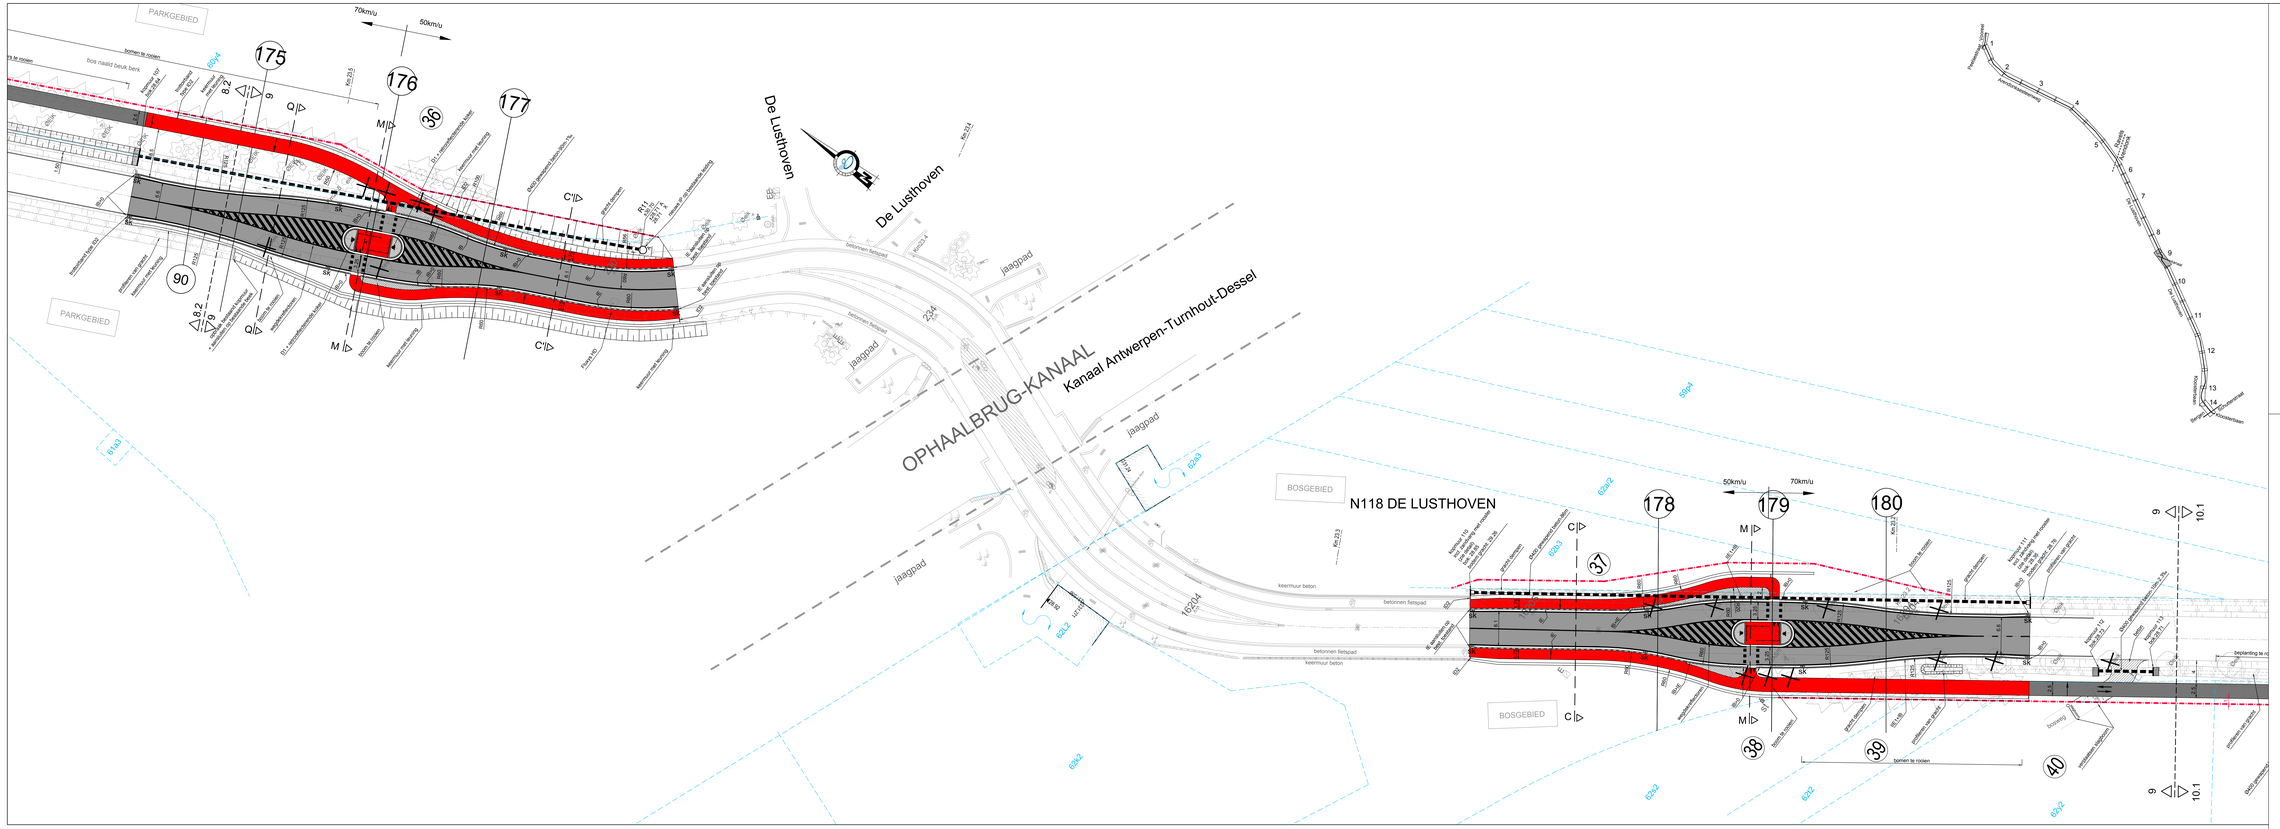

LEGENDA ONTWERP

- Trottoirband type IE
- Trottoirband type IB
- Trottoirband type IO2
- Kantelrook type R1 (30x20cm)
- Kantelrook type RE2 (50x20cm) gemiddeld in betonnen fietspad
- Kantelrook type IA1 (50x20cm)
- Te rooien bomen / struiken
- Asfaltverharding type SMA-C2
- Asfaltverharding type SMA-C2 - enkel toplaag
- Grijze beton
- Fietspad in rode beton, in de massa gekleurd
- Fietspad in grijze beton, in de massa gekleurd
- Betonstraatstenen 22/11/10cm, elleboogverband, grijs
- Betonstraatstenen 22/22/10cm, elleboogverband, uitgezaagen
- Betonstraatstenen 22/22/10cm, halfsteenverband, grijs
- Gepolijsteerd beton - motief muizeskeuken
- Gepolijsteerd beton - motief betonstraatstenen 22/11cm, halfsteenverband
- Gestabiliseerde steenslag
- Nieuwe rooilijn
- Schrankloft + nieuwe kopmuur
- Overgangsbitumband (L=1m)
- Helling slak
- Bewegingsbeugel
- Verkeersbord D14 met bevestigingsmaterial
- 9 1x Fietsparkeerbeugel
- Lichtmast / Aegel
- SK Straatkolk
- 28 Inventaris nummer — Nieuw aan te planten boom (niet in deze aanbesteding)

De figuratie van de arcering is louter indicatief weergegeven op het plan

VLAAMSE OVERHEID
AGENTSCHAP WEGEN EN VERKEER
Wegen en Verkeer Antwerpen
Anna Bijnsplein
Lange Kievitstraat 111/113 bus 41 - 2018 Antwerpen
Tel. 03 224 06 22 - fax. 03 224 68 81
e-mail: weger.Antwerpen@vlaanderen.be

agentschap Wegen en Verkeer

Opgemaakt door Anteagroup
anteagroup
R. Meeuwissen
Projectleider Infrastructuur

VESTIGING GENK
Zetelkwartieren 20, 3600 Genk
tel. 089/76 11 00
fax. 089/76 11 01
e-mail: info.genk@anteagroup.be
www.anteagroup.be

J. Pijnenburg
Hoofdtechnicus

Gezien en goedgekeurd door de gemeenteraad van Arendonk in vergadering van:

K. Routers
De Secretaris

K. Hendricks
De Burgemeester

Nagezien door de verantwoordelijke ingenieur.
Antwerpen , 2014

ir. Mustafa Aktas

Gezien en voorgesteld door het afdelingshoofd.
Antwerpen , 2014

ir. Lauriers Hermans

Projectnummer	Dossiernummer	Bestekkenmmer
-	XTGN	1M3DR0J /

Plotbestand	CAD-bestand
	IMB-175440-3002.9

Plannummer: **0** **05**

wijzigingsnummer	profiel	wedgenummer	fase	index

Datum opmaak: 18.11.2011

Aangebrachte wijzigingen :

nr.	aard	datum
00	Opmaak	09.09.2005
01	Aanpassingen n.a.v. O.B.C. 66.06.02.2006	07.03.2006
02	Opmaak definitief ontwerp	26.03.2007
03	Aanpassingen n.a.v. ostrid. vergadering dd 10.05.2007	31.08.2007
04	Aanpassingen na aanbesteden	18.11.2011
05	Definitief ontwerp dd. 22.05.2014	27.05.2014

175440 — 3002.9

N118 GEEL - RETIE - WEELDE (Ravels)

GEMEENTE ARENDONK

Aanleg van fietspaden langs gewestweg N118
tussen Arendonk en Ravels

PLAN DER WERKEN 9/14
DP 175 -> 180

Afmetingen plan :	Prijs :	Schaal :	Kilometerpunten :
1.80x0.60=1.08m²	-	1/250	23.52 - 23.15