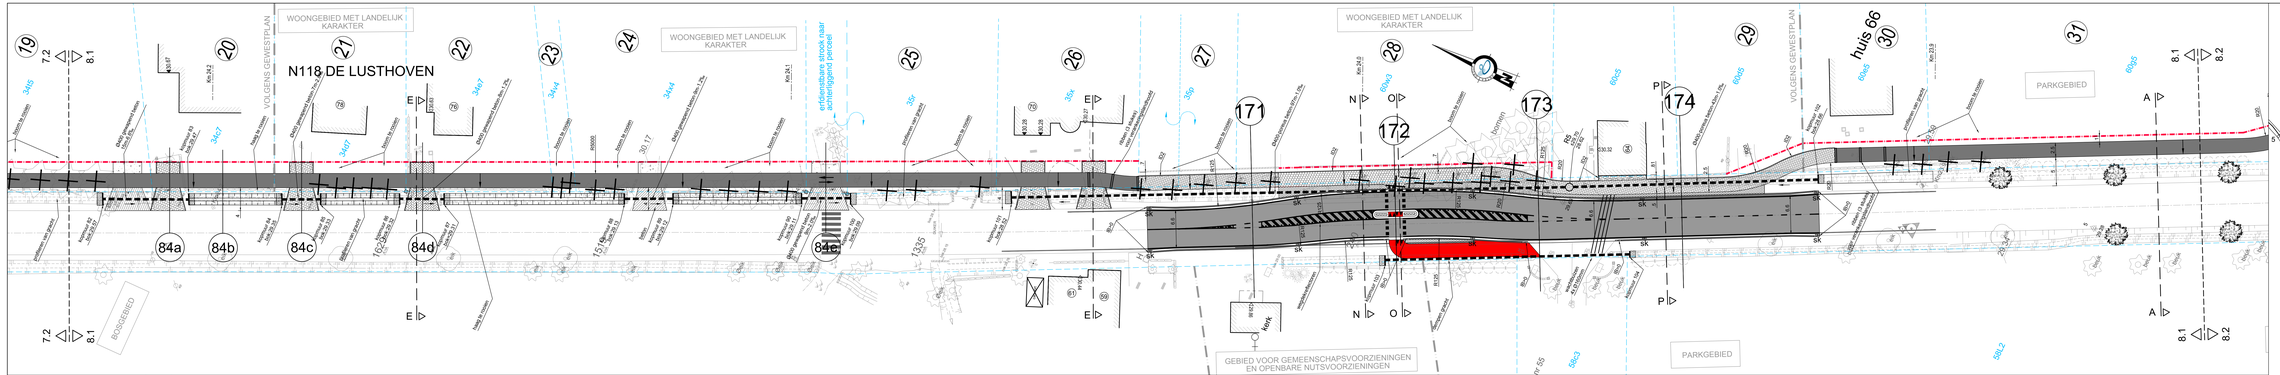

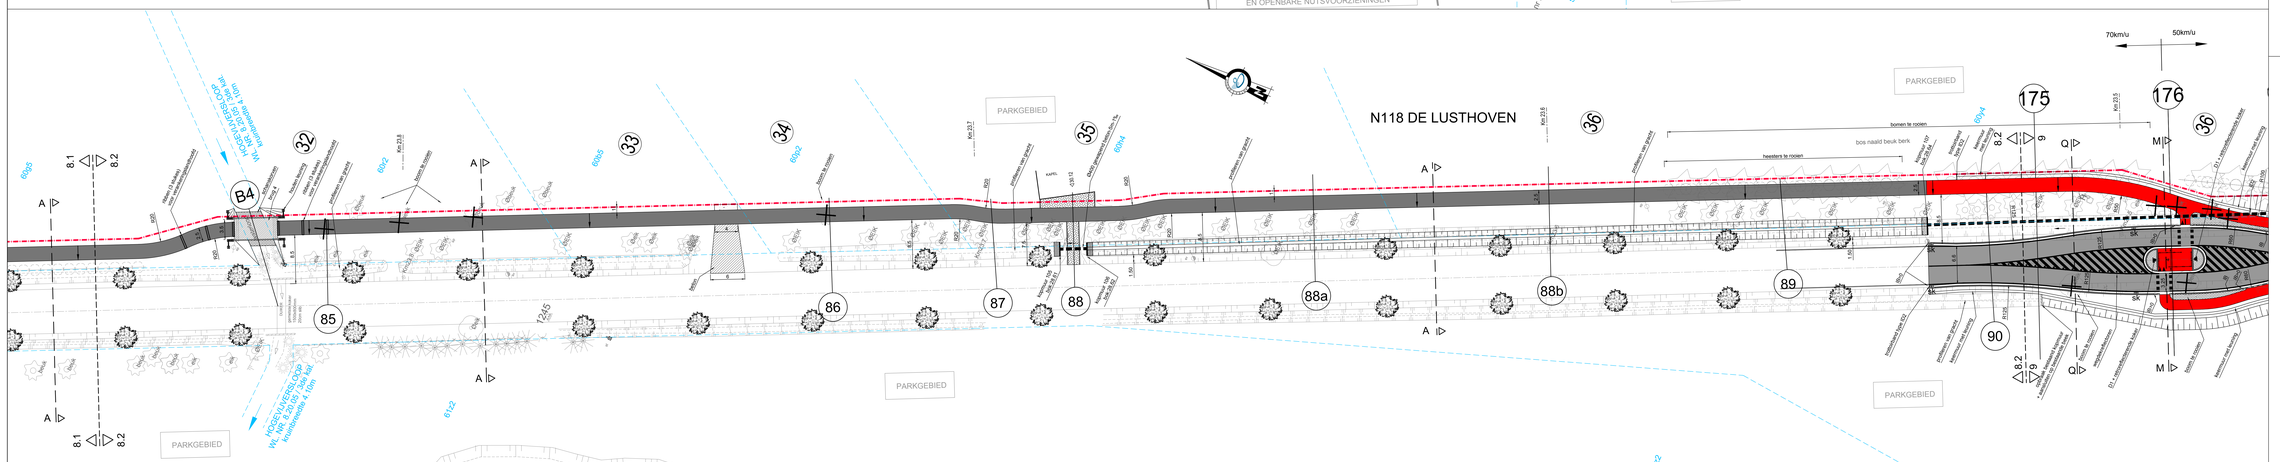

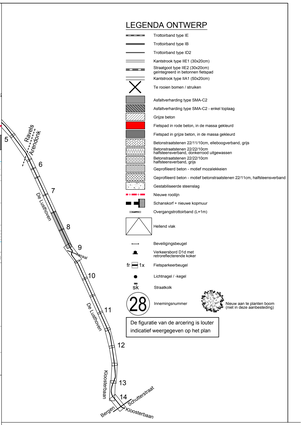
LEGENDA ONTWERP
Trottoirband type IE
Trottoirband type IB
Trottoirband type IO2
Kantstrook type IE1 (30x20cm)
Straatgoot type IE2 (30x20cm)
Kantstrook type IA1 (30x20cm)
Te rooien bomen / struiken
Asfaltverharding type SMA-C2
Asfaltverharding type SMA-C2 - enker toplaag
Grijze beton
Fietspad in rode beton, in de massa gekleurd
Fietspad in grijze beton, in de massa gekleurd
Betonstraatsteen 22/21/10cm, elleboogverband, grijs
Betonstraatsteen 22/22/10cm
Betonstraatsteen 22/22/10cm, elleboogweaven
Betonstraatsteen 22/22/10cm
halfsteenverband, grijs
Geprofileerd beton - motief mozaiekbeton
Geprofileerd beton - motief betonstraatsteenen 22/11cm, halfsteenverband
Gestabiliseerde steenslag
Nieuwe rooilijn
Bewegingsbeugel
Fietsparkeerbeugel
Lichtmast / kaaiel
Straatkolk
28
Nieuw aan te planten boom
(niet in deze aanbesteding)
De figuratie van de arcering is louter indicatief weergegeven op het plan
Oude Turnhoutsebaan
