

**LEGENDA ONTWERP**

- Trottoirband type IE
  - Trottoirband type IB
  - Trottoirband type ID2
  - Kantstrook type HE1 (30x20cm)
  - Straatgoot type HE2 (50x20cm)
  - Kantstrook type HA1 (50x20cm)
  - ✕ Te roeien bomen / struiken
  - Afdalverharding type SMA-C2
  - Afdalverharding type SMA-C2 - enkel top laag
  - Grijze beton
  - Fietspad in rode beton, in de massa geleurd
  - Fietspad in grijs beton, in de massa geleurd
  - Betonstraatstenen 221115cm, elleboogverband, grijs
  - Halfstevensverband 222210cm
  - Betonstraatstenen 222210cm
  - Halfstevensverband, grijs
  - Geparfideerd beton - middel mozaïeksteen
  - Geparfideerd beton - middel betonstraatstenen 2211cm, halfstevensverband
  - Gestabiliseerd steenslag
  - Nieuwe rooilijn
  - Schansloof + nieuwe kolommuur
  - Overgangsgastrottoirband (L=1m)
  - Hellend vlak
  - Beveiligingsbeugel
  - ▲ Verkeersbord D14 met retroreflecterende koker
  - fr ■ Fietspaarkeerbeugel
  - Lichtpaal / kegel
  - SK Straatkoek
  - 28 Inmetingsnummer
  - Nieuw aan te planten boom (prijs in dezer aanbesteding)
- De figuratie van de arcering is louter indicatief weergegeven op het plan

**VLAAMSE OVERHEID**  
**AGENTSCHAP WEGEN EN VERKEER**  
**Wegen en Verkeer Antwerpen**

Anna Bijnsegebouwen  
 Lange Kievitstraat 111-113 bus 41 - 2018 Antwerpen  
 Tel. 03 224 68 22 - fax. 03 224 68 81  
 e-mail: wegen\_antwerpen@vlaanderen.be

Projectnummer: X70N  
 Dossiernummer: 1M3D6G /  
 Besteknummer: 175440  
 Bestandsnummer: 3002.1


Plannummer: **008**

Datum opmaak: 18.03.2014

Aangebrachte wijzigingen:

Ind.	Aard:	Datum:
03	Opmaak definitief ontwerp	26.03.2007
04	Aanpassingen n.a.v. oord. vergadering dd 10.05.2007	31.06.2007
05	Aanpassingen na planoverleg	18.11.2011
06	Aanpassingen n.a.v. opening Toekomstinfrastructuur	09.02.2014
07	Aanpassingen in functie van heronderzoek bouwvergunning	18.03.2014
08	Definitief ontwerp dd 22.05.2014	21.05.2014

Projectleider: J. Van Glis (De Secretaris)  
 Projectleider infrastructuur: ing. P. Kinart (Account Manager)

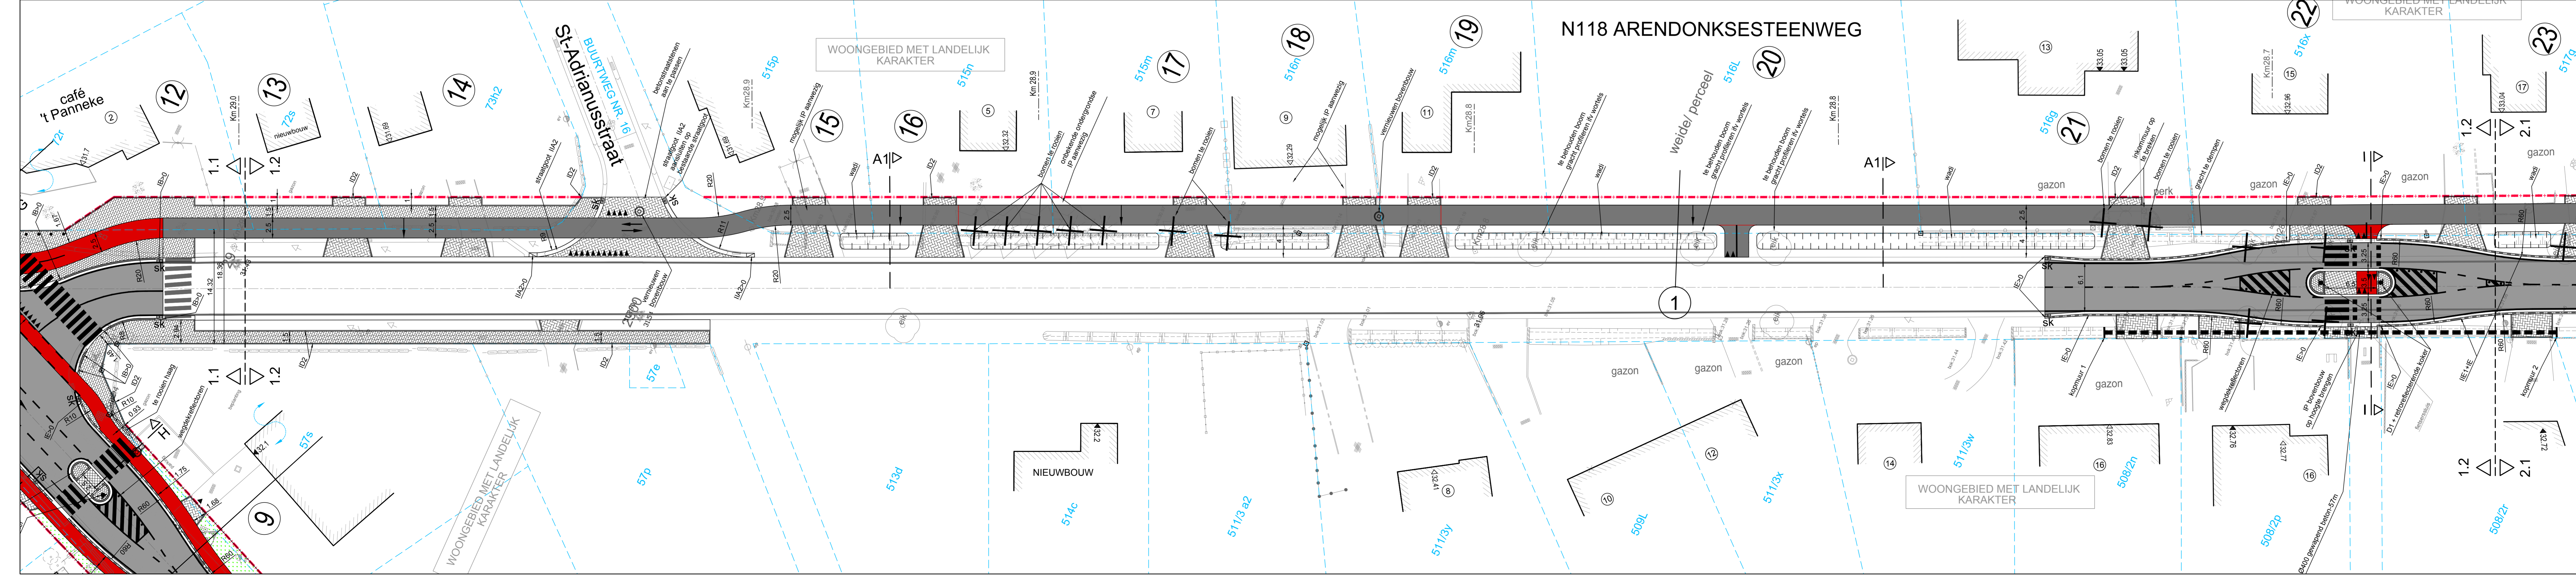

**N118 GEEL - RETIE - WELDE (Ravels)**

**GEMEENTE RAVELS**

Aanleg van fietspaden langs gewestweg N118 tussen Arendonk en Ravels

**PLAN DER WERKEN 1/14**  
**DP 1-2, 165-166**

Afmetingen plan: 1.500x0.60=0.90m²	Prijs: -	Schaal: 1/250	Kilometerpunten: 29.00 - 28.72
------------------------------------	----------	---------------	--------------------------------